

04000512801040008

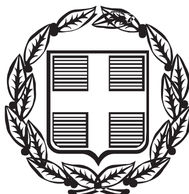

ΕΦΗΜΕΡΙΣ ΤΗΣ ΚΥΒΕΡΝΗΣΕΩΣ

ΤΗΣ ΕΛΛΗΝΙΚΗΣ ΔΗΜΟΚΡΑΤΙΑΣ

ΤΕΥΧΟΣ ΤΕΤΑΡΤΟ **Αρ. Φύλλου 51**

28 Ιανουαρίου 2004

ΠΕΡΙΕΧΟΜΕΝΑ

ΑΠΟΦΑΣΕΙΣ

ΑΠΟΦΑΣΕΙΣ

Αριθ. οικ. 1767 (1)

Τροποποίηση σχεδίου πόλης Μεσολογγίου Ν. Αιτωλοακαρνανίας στο Ο.Τ. Σ33.

Ο ΝΟΜΑΡΧΗΣ ΑΙΤΩΛΟΑΚΑΡΝΑΝΙΑΣ

Έχοντας υπόψη:

1. Τις διατάξεις του Ν.Δ. της 17.7.23 «περί σχεδίων πόλεων κ.λπ.».
2. Τις διατάξεις του Ν. 2218/94/ΦΕΚ/Α΄ και του Ν. 2240/94/ΦΕΚ 153 Α΄ «περί Νομαρχιακής Αυτοδιοίκησης».
3. Το ΦΕΚ 355/Β΄/4.5.95 «Δημοσίευση Οργανισμού Νομαρχιακής Αυτοδιοίκησης Αιτωλοακαρνανίας» όπως τροποποιήθηκε και ισχύει.
4. Το Ν. 3044/02 και ειδικότερα το άρθρο 10 αυτού.
5. Το Ν. 1337/83 όπως τροποποιήθηκε μεταγενέστερα και ισχύει σήμερα.
6. Τα άρθρα 29 του Ν. 2831/2000 (ΦΕΚ 140/Α΄/2000) όπως τροποποιήθηκε με το άρθρο 10 του Ν. 3044/02(ΦΕΚ 197/Α΄/27.8.2002).
7. Τις 8/75 και 1/61 εγκυκλίους ΥΠΕΧΩΔΕ.
8. Το από 3.4.98 Π.Δ. ΦΕΚ 294/Δ΄/7.5.98 με το οποίο εγκρίθηκε η πολεοδομική μελέτη των επεκτάσεων σχ. Πόλης Μεσολογγίου.
9. Την 1/2001 πράξη εφαρμογής επεκτάσεων πόλης Μεσολογγίου καθώς και τα τοπογραφικά - κτηματογραφικά διαγράμματα και πίνακες που την συνοδεύουν.
10. Τον υποβληθέντα φάκελο από το Δήμο Μεσολογγίου.
11. Τις 7/2002 και 59/2003 αποφάσεις Δημοτικού Συμβουλίου με τις οποίες εκφράσθηκε η σύμφωνη γνώμη του Δήμου Μεσολογγίου.
12. Το γεγονός ότι δεν προκαλείται σε βάρος του κρατικού προϋπολογισμού (αρθρ.29 Α΄ του Ν. 1558/85) όπως αυτό προστέθηκε με το αρθρ. 27 του Ν. 2081/92 ΦΕΚ 154/Α΄.
13. Το τοπογραφικό διάγραμμα του Πολ. Μηχ. Σταύρου Σκαπέρδα όπου απεικονίζεται η προτεινόμενη τροποποίηση.
14. Την τεχνική έκθεση του Πολ. Μηχανικού Σταύρου Σκαπέρδα όπου αιτιολογείται η προτεινόμενη τροποποίηση.
15. Τη γνωμοδότηση του ΣΧΟΠ Αιτωλοακαρνανίας όπως αυτή διατυπώθηκε στην πράξη 5η θέμα 4ο αυτού.
16. Την 216/15.1.2003 ΦΕΚ 63/Β΄/24.1.2003 απόφαση Νομάρχη περί Μεταβίβαση αρμοδιοτήτων στους Βοηθούς Νομάρχες, αποφασίζουμε:

Εγκρίνεται η τροποποίηση του σχεδίου πόλης Μεσολόγγι Ν. Αιτωλοακαρνανίας και στο Ο.Τ. Σ33 αυτού δηλαδή δημιουργία δρόμου εντός του Ο.Τ. Σ33 όπως ακριβώς απεικονίζεται με κόκκινο μελάνι στο συννημένο διάγραμμα το οποίο αποτελεί αναπόσπαστο τμήμα αυτής της απόφασης

Η απόφαση αυτή να δημοσιευθεί στην Εφημερίδα της Κυβερνήσεως.

Ι.Π. Μεσολογγίου, 27 Μαΐου 2003

Ο Νομάρχης κ.α.α.
Ο Αναπληρωτής Νομάρχης
ΔΗΜΗΤΡΗΣ ΓΕΡΟΠΑΝΤΑΣ

ΕΡΓΟΔΟΤΗΣ Καλαμάκης Κωνσταντίνος (022), Διαμαντοπούλου Σπυριδούλα (019)
Καλαμάκη Μαρία (022), Διαμαντοπούλου Μαρία (024)
Διαμαντόπουλος Κωνσταντίνος (001), Διαμαντοπούλου Δέσποινα (023)
Διαμαντόπουλος Χρήστος (025)

ΕΡΓΟ
Μελέτη εναλλακτικών λύσεων στο Ο.Τ. Σ 33

ΘΕΣΗ
Καλλονή, Μεσολογγίου

ΜΕΛΕΤΗΤΕΣ
ΣΚΑΠΕΡΔΑΣ ΣΤΑΥΡΟΣ
ΠΟΛΙΤΙΚΟΣ ΜΗΧΑΝΙΚΟΣ

ΘΕΜΑ
Πρόταση τροποποίησης
Ρυμοτομικού Σχεδίου Ο.Τ. Σ 33

ΑΡ. ΣΧΕΔΙΟΥ 2


ΚΛΙΜΑΚΑ 1:500

ΧΡΟΝΟΣ ΜΕΛΕΤΗΣ ΔΕΚΕΜΒΡΙΟΣ 2001

ΤΠΟΓΡΑΦΗ

ΣΦΡΑΓΙΔΑ
ΣΤΑΥΡΟΣ ΣΚΑΠΕΡΔΑΣ
ΔΙΠΛ. ΠΟΛΙΤΙΚΟΣ ΜΗΧΑΝΙΚΟΣ Α.Π.Θ.
ΜΕΛΟΣ Τ.Ε.Ε. ΑΡ. ΜΗΤΡΩΟΥ 65007
ΜΑΚΕΝΖΥ ΚΙΝΓΚ 4 - ΤΗΛΕΦ. 230123
ΘΕΣΣΑΛΟΝΙΚΗ - Α.Φ.Μ 46223157
Δ.Ο.Υ. Δ' ΘΕΣΣΑΛΟΝΙΚΗΣ

ΝΕΑ ΔΙΕΥΘΥΝΣΗ
ΙΠΠΟΚΡΑΤΟΥΣ 68

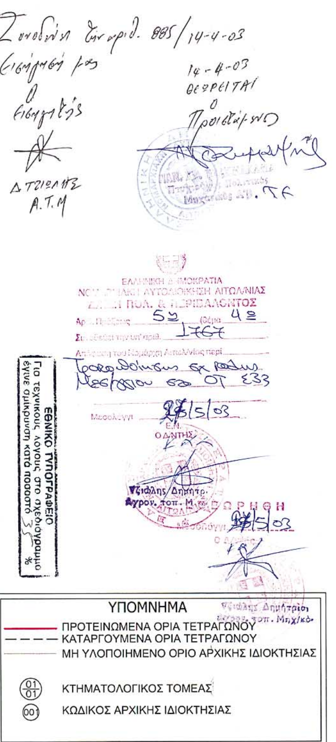

Ο.Τ.Σ30 Ο.Τ.Σ31 Ο.Τ.Σ32 Ο.Τ.Σ33 Ο.Τ.Σ34
ΤΣΙΜΕΝΤΟΔΡΟΜΟΣ
οδός Αγ. Αθανασίου

Αριθ. οικ. 3460 (2)

Τροποποίηση σχεδίου πόλης Νεάπολης Δήμου Νεάπολης Ν. Αιτωλοακαρνανίας στο Ο.Τ. 76 και 76[Α] αυτού.

Ο ΝΟΜΑΡΧΗΣ ΑΙΤΩΛΟΑΚΑΡΝΑΝΙΑΣ

Έχοντας υπόψη:

1. Τις διατάξεις του Ν.Δ. της 17.7.23 «περί σχεδίων πόλεων κ.λπ.».

2. Τις διατάξεις του Ν. 2218/94/ΦΕΚ/Α΄ και του Ν. 2240/94/ΦΕΚ 153 Α΄ «περί Νομαρχιακής Αυτοδιοίκησης».

3. Το ΦΕΚ 355/Β΄/4.5.95 «Δημοσίευση Οργανισμού Νομαρχιακής Αυτοδιοίκησης Αιτωλοακαρνανίας» όπως τροποποιήθηκε και ισχύει.

4. Τις διατάξεις του άρθρου 29 του Ν. 2831/2000 (ΦΕΚ 140/Α΄/2000) όπως τροποποιήθηκε με το άρθρο 10 του Ν. 3044/2002 (ΦΕΚ 197/Α΄/27.8.2002).

5. Την 2891/2002 Εισήγηση Δ/νσης Πολεοδομίας Μεσολογγίου Ν. Αιτωλοακαρνανίας.

6. Το τοπογραφικό διάγραμμα του Μηχ/κου Κιτσάκη Σταύρου.

7. Το ΦΕΚ 31Δ΄/30.6.1976 με το οποίο εγκρίθηκε το σχέδιο πόλης Νεάπολης Δήμου Νεάπολης.

8. Την 68/2001 απόφαση Δημοτικού Συμβουλίου Δ. Νεάπολης για την τροποποίηση του σχεδίου πόλης Νεάπολης.

9. Τη σύμφωνη γνωμοδότηση του Συμβουλίου Χ.Ο.Π. του Ν. Αιτωλοακαρνανίας όπως διατυπώθηκε στη 12η πράξη, θέμα 3ο αυτού.

10. Το γεγονός ότι δεν προκαλείται δαπάνη σε βάρος του κρατικού προϋπολογισμού (αρθρ. 29 Α΄ του Ν. 1558/85) όπως αυτό προστέθηκε με το αρθρ. 27 του Ν. 2081/92 (ΦΕΚ 154/Α΄).

11. Τη βεβαίωση του Δήμου Νεάπολης την 13.5.2002 ότι δεν έχουν υποβληθεί ενστάσεις από τους ενδιαφερομένους, τα αποδεικτικά επίδοσης του Δήμου στους ενδιαφερομένους ιδιοκτήτες και ότι με την τακτοποίηση δεν δημιουργούνται μη άρτια οικόπεδα.

12. Την 216/15.1.2003 ΦΕΚ 63/Β΄/24.1.2003 απόφαση Νομάρχη περί μεταβίβαση αρμοδιοτήτων στους Βοηθούς Νομάρχες, αποφασίζουμε:

Εγκρίνεται η τροποποίηση του σχεδίου πόλης Νεάπολης Δήμου Νεάπολης Ν. Αιτωλοακαρνανίας και στο Ο.Τ. 76 και 76Α αυτού για πολεοδομικούς λογούς και συγκεκριμένα με την εν λόγω τροποποίηση έχουμε αύξηση κοινοχρήστων χώρων , όπως ακριβώς απεικονίζεται στο συνημμένο διάγραμμα το οποίο και αποτελεί αναπόσπαστο τμήμα αυτής της απόφασης

Η απόφαση αυτή να δημοσιευθεί στην Εφημερίδα της Κυβερνήσεως.

Ι.Π. Μεσολογγίου, 14 Οκτωβρίου 2003

Ο Νομάρχης κ.α.α.
Ο Αναπληρωτής Νομάρχης
ΔΗΜΗΤΡΗΣ ΓΕΡΟΠΑΝΤΑΣ


9250
9200
9150
9100
-8850
-8900
-8950
-9000
-9050
-9100
Σ5
Σ12
Σ7
Σ10
Σ8
Σ8Α
Π Λ Α Τ Ε
ΕΘΝΙΚΟ ΤΥΠΟΓΡΑΦΕΙΟ
Για τεχνικούς λόγους στο σχεδιάγραμμα
έγινε σμίκρυνση κατά ποσοστό %

ΥΠΟΜΝΗΜΑ ΣΥΜΒΟΛΙΣΜΩΝ

- Στάση
- Όριο
- Όριο ιδιοκτησίας
- Συρματόπλεγμα
- Κάγκελο
- Μανδρότοιχος
- Μανδρότοιχος με συρματόπλεγμα
- Μανδρότοιχος με κάγκελο
- Ξηρολιθιά
- Μικρό φυσικό πρανές
- Πρανές
- Στύλος ΔΕΗ
- Στύλος ΟΤΕ
- Φρεάρ
- Καταργούμενη Ο.Γ-Ρ.Γ
- Πεζόδρομος
- Προτεινόμενη Ο.Γ
- Προτεινόμενη Ρ.Γ

ΟΡΟΙ ΔΟΜΗΣΗΣ Β ΤΟΜΕΑ ΡΟΥΣΣΕΙΚΩΝ ΔΗΜΟΥ ΝΕΑΠΟΛΗΣ
(ΦΕΚ 31Δ'/30-6-1976) - Τ.Υ 12642/18-11-1975 (ΦΕΚ 31Δ'/30-01-1976) περί εγκρίσεως ρυμοτομικού σχεδίου Ρουσσεικων

Πρόσωπο 15μ.
Εμβαδό 400τμ.
Κάλυψη 40%
Οροφοι 2
Υψος 9.00μ.+2.00μ.στέγη
Σ.Δ 0.8

ΚΤΗΜΑΤΟΛΟΓΙΚΟΣ ΠΙΝΑΚΑΣ

Α/Α	ΟΝΟΜΑΤΕΠΩΝΥΜΟ	ΔΙΕΥΘΥΝΣΗ	ΕΜΒΑΔΟ
01	ΧΡΗΣΤΟΣ Κ.ΜΗΤΣΟΣ	ΡΟΥΣΣΕΙΚΑ(Δ.ΝΕΑΠΟΛΗΣ)	610.68τμ.
02	ΚΩΝ/ΝΟΣ ΜΗΤΣΟΣ	-//-	1175.58τμ.
03	ΙΩΑΝΝΗΣ ΜΗΤΣΟΣ	-//-	576.83τμ.
04	ΙΩΑΝΝΗΣ ΜΗΤΣΟΣ	-//-	654.29τμ.
05	Θ.ΑΡΩΝΙΑΔΑΣ	-//-	636.26τμ.
06	Γ.ΓΑΝΤΖΟΥΔΗΣ	ΡΟΥΣΣΕΙΚΑ(ΑΡΩΝΙΑΔΑΣ)	543.80τμ.
07	Χα Π.ΜΠΟΡΜΠΟΤΣΙΑΛΟΥ	-//-	1815.29τμ.
08	ΠΑΝ.ΚΟΥΤΣΟΜΠΙΝΑΣ	ΡΟΥΣΣΕΙΚΑ	869.91τμ.
09	ΧΡΗΣΤΟΣ ΜΠΟΡΜΠΟΤΣΙΑΛΟΣ	-//-	2101.49τμ.
10	ΓΕΩΡΓΙΟΣ ΜΠΟΡΜΠΟΤΣΙΑΛΟΣ	-//-	1068.20τμ.
11	-//-	-//-	1787.12τμ.
12	ΝΑΥΣΙΚΑ ΚΑΒΑΛΛΑΡΗ	ΑΘΗΝΑ	3383.41τμ.
13	ΔΗΜΟΤΙΚΟ ΣΧΟΛΕΙΟ	ΡΟΥΣΣΕΙΚΑ	2161.97τμ.
14	Χα ΣΑΚΚΑ	-//-	1069.81τμ.
15	ΛΑΜΠΡΟΣ ΚΑΒΑΛΛΑΡΗΣ	-//-	....
16	-----------------	-//-	....
17	ΙΕΡΟΣ ΝΑΟΣ ΑΓ.ΔΗΜΗΤΡΙΟΥ	-//-	....

Δ/ΝΣΗ ΠΟΛΕΟΔΟΜΙΑΣ
Συνοδεύει την υπ' αρ. 2891/30-9-03 ... 30/9/03
Ο Συντάξας Π. ... Πολ.Μηχ.
Θεωρήθηκε Ο Προϊστάμενος Δ. ... Δ.Τ.Μ

ΤΕΧΝΙΚΟ ΓΡΑΦΕΙΟ ΜΕΛΕΤΩΝ
ΣΤΑΥΡΟΣ ΚΙΤΣΑΚΗΣ ΑΓΡ. & ΤΟΠΟΓΡΑΦΟΣ ΜΗΧ/ΚΟΣ
Σουλίου 49 , Αγρίνιο
Τηλ. (0641)-59746

ΕΛΛΗΝΙΚΗ ΔΗΜΟΚΡΑΤΙΑ
ΝΟΜΑΡΧΙΑΚΗ ΑΥΤΟΔΙΟΙΚΗΣΗ ΑΙΤΩΛ/ΝΙΑΣ
Δ/ΝΣΗ ΠΟΛ. & ΠΕΡΙΒΑΛΛΟΝΤΟΣ
Αριθ. Πράξεως 124 (θέμα 32)
Συνοδεύει την υπ' αριθ. 3460
Απόφαση του Νομάρχη Αιτωλ/νίας περί Τροποποίηση σχ.π. Νεάπολης
Μεσολόγγι 14/10/03
Ε.Ν. ΝΟΜΑΡΧΗΣ

ΕΡΓΟΔΟΤΗΣ
ΔΗΜΟΣ ΝΕΑΠΟΛΗΣ

ΕΡΓΟ
ΤΡΟΠΟΠΟΙΗΣΗ ΣΧΕΔΙΟΥ ΣΤΑ Ο.Τ 76 & 76Α
ΣΧΕΔΙΟΥ ΠΟΛΕΩΣ Δ.Δ. ΝΕΑΠΟΛΗΣ

ΘΕΣΗ
Ο.Τ 76 & 76α

ΘΕΜΑ ΣΧΕΔΙΟΥ
ΤΟΠΟΓΡΑΦΙΚΟ ΔΙΑΓΡΑΜΜΑ

ΑΡΙΘΜΟΣ ΣΧΕΔΙΟΥ 3

ΚΛΙΜΑΚΑ 1:500

ΕΛΕΓΧΘΗΚΕ Νεάπολη 17/7/2002

ΧΡΟΝΟΣ ΜΕΛΕΤΗΣ 2002

ΥΠΟΓΡΑΦΗ — ΘΕΩΡΗΘΗΚΕ Μεσολόγγι 24/7/2002 ΑΡΙΣΤΕΙΔΗΣ ΔΡΟΣΟΣ ΤΟΠΟΓΡΑΦΟΣ ΜΗΧΑΝΙΚΟΣ

ΣΦΡΑΓΙΔΑ

ΘΕΩΡΗΘΗΚΕ
Νεάπολη 17/7/2002
Βεβαιώνεται ότι η ... είναι σύμφωνη με την αριθ. 68/2001 απόφ. Δ.Σ.
Ο ΔΗΜΑΡΧΟΣ



ΑΡΧΕΙΟ: TROPO.FPL

Αριθ. 3914 (3)

Τροποποίηση του εγκεκριμένου ρυμοτομικού σχεδίου του Οικισμού Πολυθέας με τη μεταφορά του χώρου που προορίζεται για βρεφονηπιακός σταθμός στο Ο.Τ. 30, σε κοινοτικό οικόπεδο στο Ο.Τ. 57 μεγαλύτερης έκτασης.

Ο ΝΟΜΑΡΧΗΣ ΤΡΙΚΑΛΩΝ

Έχοντας υπόψη:

1. Τις διατάξεις των άρθρων 3 και 70 του Ν.Δ/τος της 17.7.23. (ΦΕΚ 228 Α΄) «περί σχεδίων πόλεων κ.λ.π.» όπως τροποποιήθηκαν και συμπληρώθηκαν μεταγενέστερα.

2. Τις διατάξεις του άρθρου 29 του Ν. 2831/2000 (ΦΕΚ 140 Α΄) «περί τροποποίησης του Γενικού Οικοδομικού Κανονισμού (Ν. 1577/85) και άλλων διατάξεων».

3. Τις διατάξεις του άρθρου 10 § 1, 4, 5 του Ν. 3044/2000 (ΦΕΚ 197 Δ΄/27.8.2002) «περί Μεταφοράς Συντελεστή Δόμησης και ρυθμίσεις άλλων θεμάτων ....».

4. Τις διατάξεις του Ν. 3200/55 «περί διοικητικής αποκεντρώσεως» όπως τροποποιήθηκαν και συμπληρώθηκαν με το Ν.Δ/γμα 732/70.

5. Τις διατάξεις του Ν. 2218/94 (ΦΕΚ 90 Α΄/13.6.94) «΄Ιδρυση Νομαρχιακής Αυτοδιοίκησης τροποποίηση διατάξεων για την Πρωτοβάθμια Αυτοδιοίκηση και την Περιφέρεια και άλλες διατάξεις» όπως συμπληρώθηκε με τις διατάξεις του Ν. 2240/94 (ΦΕΚ153Α΄/16.9.94).

6. Την 355/18.2.1999 απόφαση Νομάρχη Τρικάλων «΄Έγκριση Πολεοδομικής Μελέτης Αναθεώρησης του οικισμού Πολυθέαα Ν. Τρικάλων».

7. Την 73/2.6.2003 απόφαση του Κοινοτικού Συμβουλίου κ των Προέδρων της Διευρυμένης Κοινότητος Ασπροποτάμου.

8. Το 1622/9.9.2003 έγγραφο της Διευρυμένης Κοινότητος Ασπροποτάμου.

9. Την 3078/6.11.2003 έγγραφη εισήγηση της Δ/νσης Πολεοδομίας και Περιβάλλοντος προς το ΣΧΟΠ. Ν. Τρικάλων.

10. Την 2η/πρ. 9ο/13.11.2003 θετική γνωμοδότηση του ΣΧΟΠ και επειδή:

Με την προτεινόμενη τροποποίηση εξασφαλίζονται οι ανάγκες σε Κ.Φ. χώρο (Βρεφονηπιακό Σταθμό) και η μεταφορά του χώρου γίνεται σε Κοινοτικό οικόπεδο μεγαλύτερης έκτασης, αποφασίζουμε:

Εγκρίνεται η τροποποίηση του εγκεκριμένου σχεδίου οικισμού Πολυθέας με τη μεταφορά του χώρου που προορίζεται για βρεφονηπιακός σταθμός στο Ο.Τ. 30, σε Κοινοτικό οικόπεδο στο Ο.Τ. 57 μεγαλύτερης έκτασης, όπως φαίνεται στο συνημμένο σχεδιάγραμμα σε κλίμακα 1:1.000 το οποίο αποτελεί αναπόσπαστο μέρος της παρούσας.


Από τις διατάξεις της απόφασης αυτής, δεν προκαλείται δαπάνη σε βάρος του προϋπολογισμού της Διευρυμένης Κοινότητος Ασπροποτάμου


Η απόφαση αυτή να δημοσιευθεί στην Εφημερίδα της Κυβερνήσεως.

Τρίκαλα, 22 Δεκεμβρίου 2003

Ο Νομάρχης
ΗΛΙΑΣ ΒΛΑΧΟΓΙΑΝΝΗΣ


ΝΟΜΑΡΧΙΑ ΤΡΙΚΑΛΩΝ
ΔΙΕΥΡΥΜΕΝΗ ΚΟΙΝ. ΑΣΠΡΟΠΟΤΑΜΟΥ
ΡΥΜΟΤΟΜΙΚΟ ΔΙΑΓΡΑΜΜΑ
ΔΑ 5105
ΟΤ53
ΟΤ20
ΟΤ21
ΟΤ29
ΟΤ30
ΟΤ31
ΟΤ32
ΟΤ33
ΟΤ35
ΟΤ25
ΟΤ60
ΟΤ62
ΟΤ63
ΟΤ57
ΟΤ55
ΟΤ56
Κ.Χ
ΟΤ65
ΠΕΖΟΔΡΟΜΟΣ
ΕΘΝΙΚΟ ΤΥΠΟΓΡΑΦΕΙΟ
ΚΛΙΜΑΚΑ 1: 1000
ΕΛΛΗΝΙΚΟ DATUM
ΕΓΚΑΡΣΙΑ ΜΕΡΚΑΤΟΡΙΚΗ ΠΡΟΒΟΛΗ 3
ΚΕΝΤΡΙΚΟΣ ΜΕΣΗΜΒΡΙΝΟΣ Λ=0 ΑΠΟ ΑΘΗΝΑ
Ο ΠΕΡΙΜΕΤΡΙΚΟΣ ΤΕΤΡΑΓΩΝΙΣΜΟΣ ΤΟΥ ΔΙΑΓΡΑΜΜΑΤΟΣ
ΕΙΝΑΙ ΤΗΣ ΠΡΟΒΟΛΗΣ ΗΑΤΤ ΤΟΥ ΚΕΝΤΡΟΥ ΦΥΛΛΟΥ
ΜΕ φ=39 45 ΚΑΙ Λ=-2 15
Ο ΜΕΛΕΤΗΤΗΣ | ΕΛΕΝΗ ΜΙΣΣΑΚΑ
Ο ΕΠΙΒΛΕΠΩΝ
ΝΟΜΟΣ | 22 | ΤΡΙΚΑΛΩΝ
ΚΟΙΝΟΤΗΤΑ | 117 | ΠΟΛΥΘΕΑ
ΜΕΘΟΔΟΣ ΣΥΝΤΑΞΗΣ | ΤΟΠΟΓΡΑΦΙΚΑ ΣΤΟΙΧΕΙΑ | ΕΠΙΓΕΙΑ
ΚΤΗΜΑΤΟΛΟΓΙΚΑ ΣΤΟΙΧΕΙΑ | ΕΠΙΓΕΙΑ
ΑΝΑΔΟΧΟΣ ΜΕΛΕΤΗΣ
ΧΡΟΝΟΣ ΣΥΝΤΑΞΗΣ | ΜΑΙΟΣ 2003

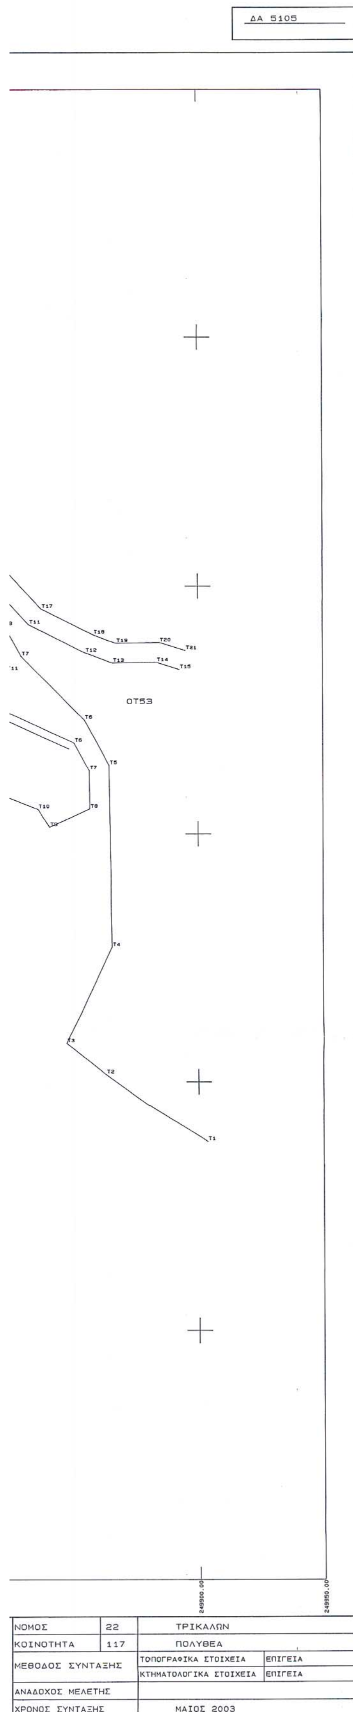

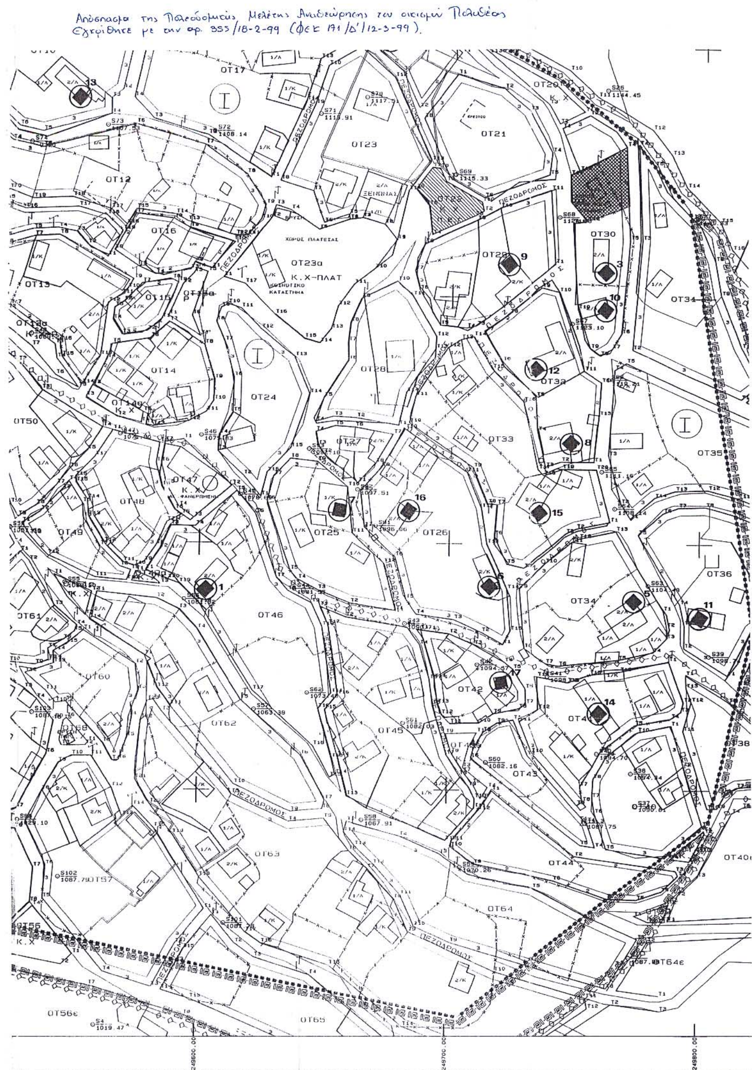

ΕΛΛΗΝΙΚΗ ΔΗΜΟΚΡΑΤΙΑ
ΠΕΡΙΦΕΡΕΙΑ ΘΕΣΣΑΛΙΑΣ
ΝΟΜΟΣ ΤΡΙΚΑΛΩΝ
ΝΟΜΑΡΧΙΑΚΗ ΑΥΤΟΔΙΟΙΚΗΣΗ ΤΡΙΚΑΛΩΝ
ΔΗΜΟΣ ΤΡΙΚΚΑΙΩΝ
ΔΙΕΥΘΥΝΣΗ ΤΕΧΝΙΚΩΝ ΥΠΗΡΕΣΙΩΝ
ΤΜΗΜΑ ΠΟΛΕΟΔΟΜΙΑΣ & ΣΧΕΔΙΟΥ ΠΟΛΕΩΣ

ΤΡΟΠΟΠΟΙΗΣΗ ΡΥΜΟΤΟΜΙΚΟΥ ΣΧΕΔΙΟΥ Δ.Δ. ΠΟΛΥΘΕΑΣ
ΟΤ30-ΟΤ57

ΥΠΟΜΝΗΜΑ

Προτεινόμενη Ρ.Γ
Προτεινόμενη Ο.Γ
---------------- Καταργούμενη Ρ.Γ-Ο.Γ

ΚΛΙΜΑΚΑ 1:1000

Βεβαίωση: Βεβαιούται ότι η εμφαινόμενη στο σχέδιο ρυμοτομία είναι σύμφωνη με την αριθμ. απόφαση του Δ.Σ., Δεν καθιστά οικόπεδα αρτια ως μη άρτια και δεν ρυμοτομεί νομίμως υφιστάμενα κτίρια.

Ο ΠΡΟΕΔΡΟΣ
ΣΤΕΡΓΙΟΣ ΜΠΑΠΤΗΣ

Τρίκαλα 30/5 /2003
ΣΥΝΤΑΧΘΗΚΕ
ΕΛΕΝΗ Κ. ΜΙΣΙΑΚΑ
ΑΓΡΟΝΟΜΟΣ ΤΟΠΟΓΡΑΦΟΣ ΜΗΧΑΝΙΚΟΣ
ΕΘΝΙΚΟΥ ΜΕΤΣΟΒΙΟΥ ΠΟΛΥΤΕΧΝΙΟΥ
ΜΕΛΟΣ Τ.Ε.Ε. ΑΡΙΘΜ. ΜΗΤΡΩΟΥ 35852
ΚΑΡΑΝΑΣΙΟΥ 10 ΤΡΙΚΑΛΑ ΤΗΛ. 34363
ΑΦΜ. 025539163 ΔΟΥ ΤΡΙΚΑΛΩΝ

Τρίκαλα 18/11/2003
ΘΕΩΡΗΘΗΚΕ
Ο Δ/ΝΤΗΣ ΠΟΛΕΟΔΟΜΙΑΣ
ΑΝΑΣΤΑΣΙΟΣ ΤΑΣΟΥ
ΤΟΠΟΓΡΑΦΟΣ ΜΗΧ/ΚΟΣ

ΤΟ Σ Χ Ο Π ΝΟΜΟΥ ΤΡΙΚΑΛΩΝ
Το [illegible] την με' αριθμ. 24/πρ. 9º/13-11-03 γνωμοδότηση του [illegible] Ο.Π
Ν. Τρικάλων
Η ΓΡΑΜΜΑΤΕΑΣ
ΛΕΜ. ΑΚΡΙΒΟΥ

ΤΡΙΚΑΛΑ 18/11/2003
ΕΛΕΓΧΘΗΚΕ
ΡΙΖΟΥ ΔΗΜΗΤΡΟΥΛΑ
ΑΓΡ. ΤΟΠΟΓΡ. ΜΗΧ/ΚΟΣ

ΤΡΙΚΑΛΑ / /2003
ΕΓΚΡΙΝΕΤΑΙ
Ο ΝΟΜΑΡΧΗΣ ΤΡΙΚΑΛΩΝ
ΗΛΙΑΣ ΒΛΑΧΟΓΙΑΝΝΗΣ